oechsner architekten ingenieure

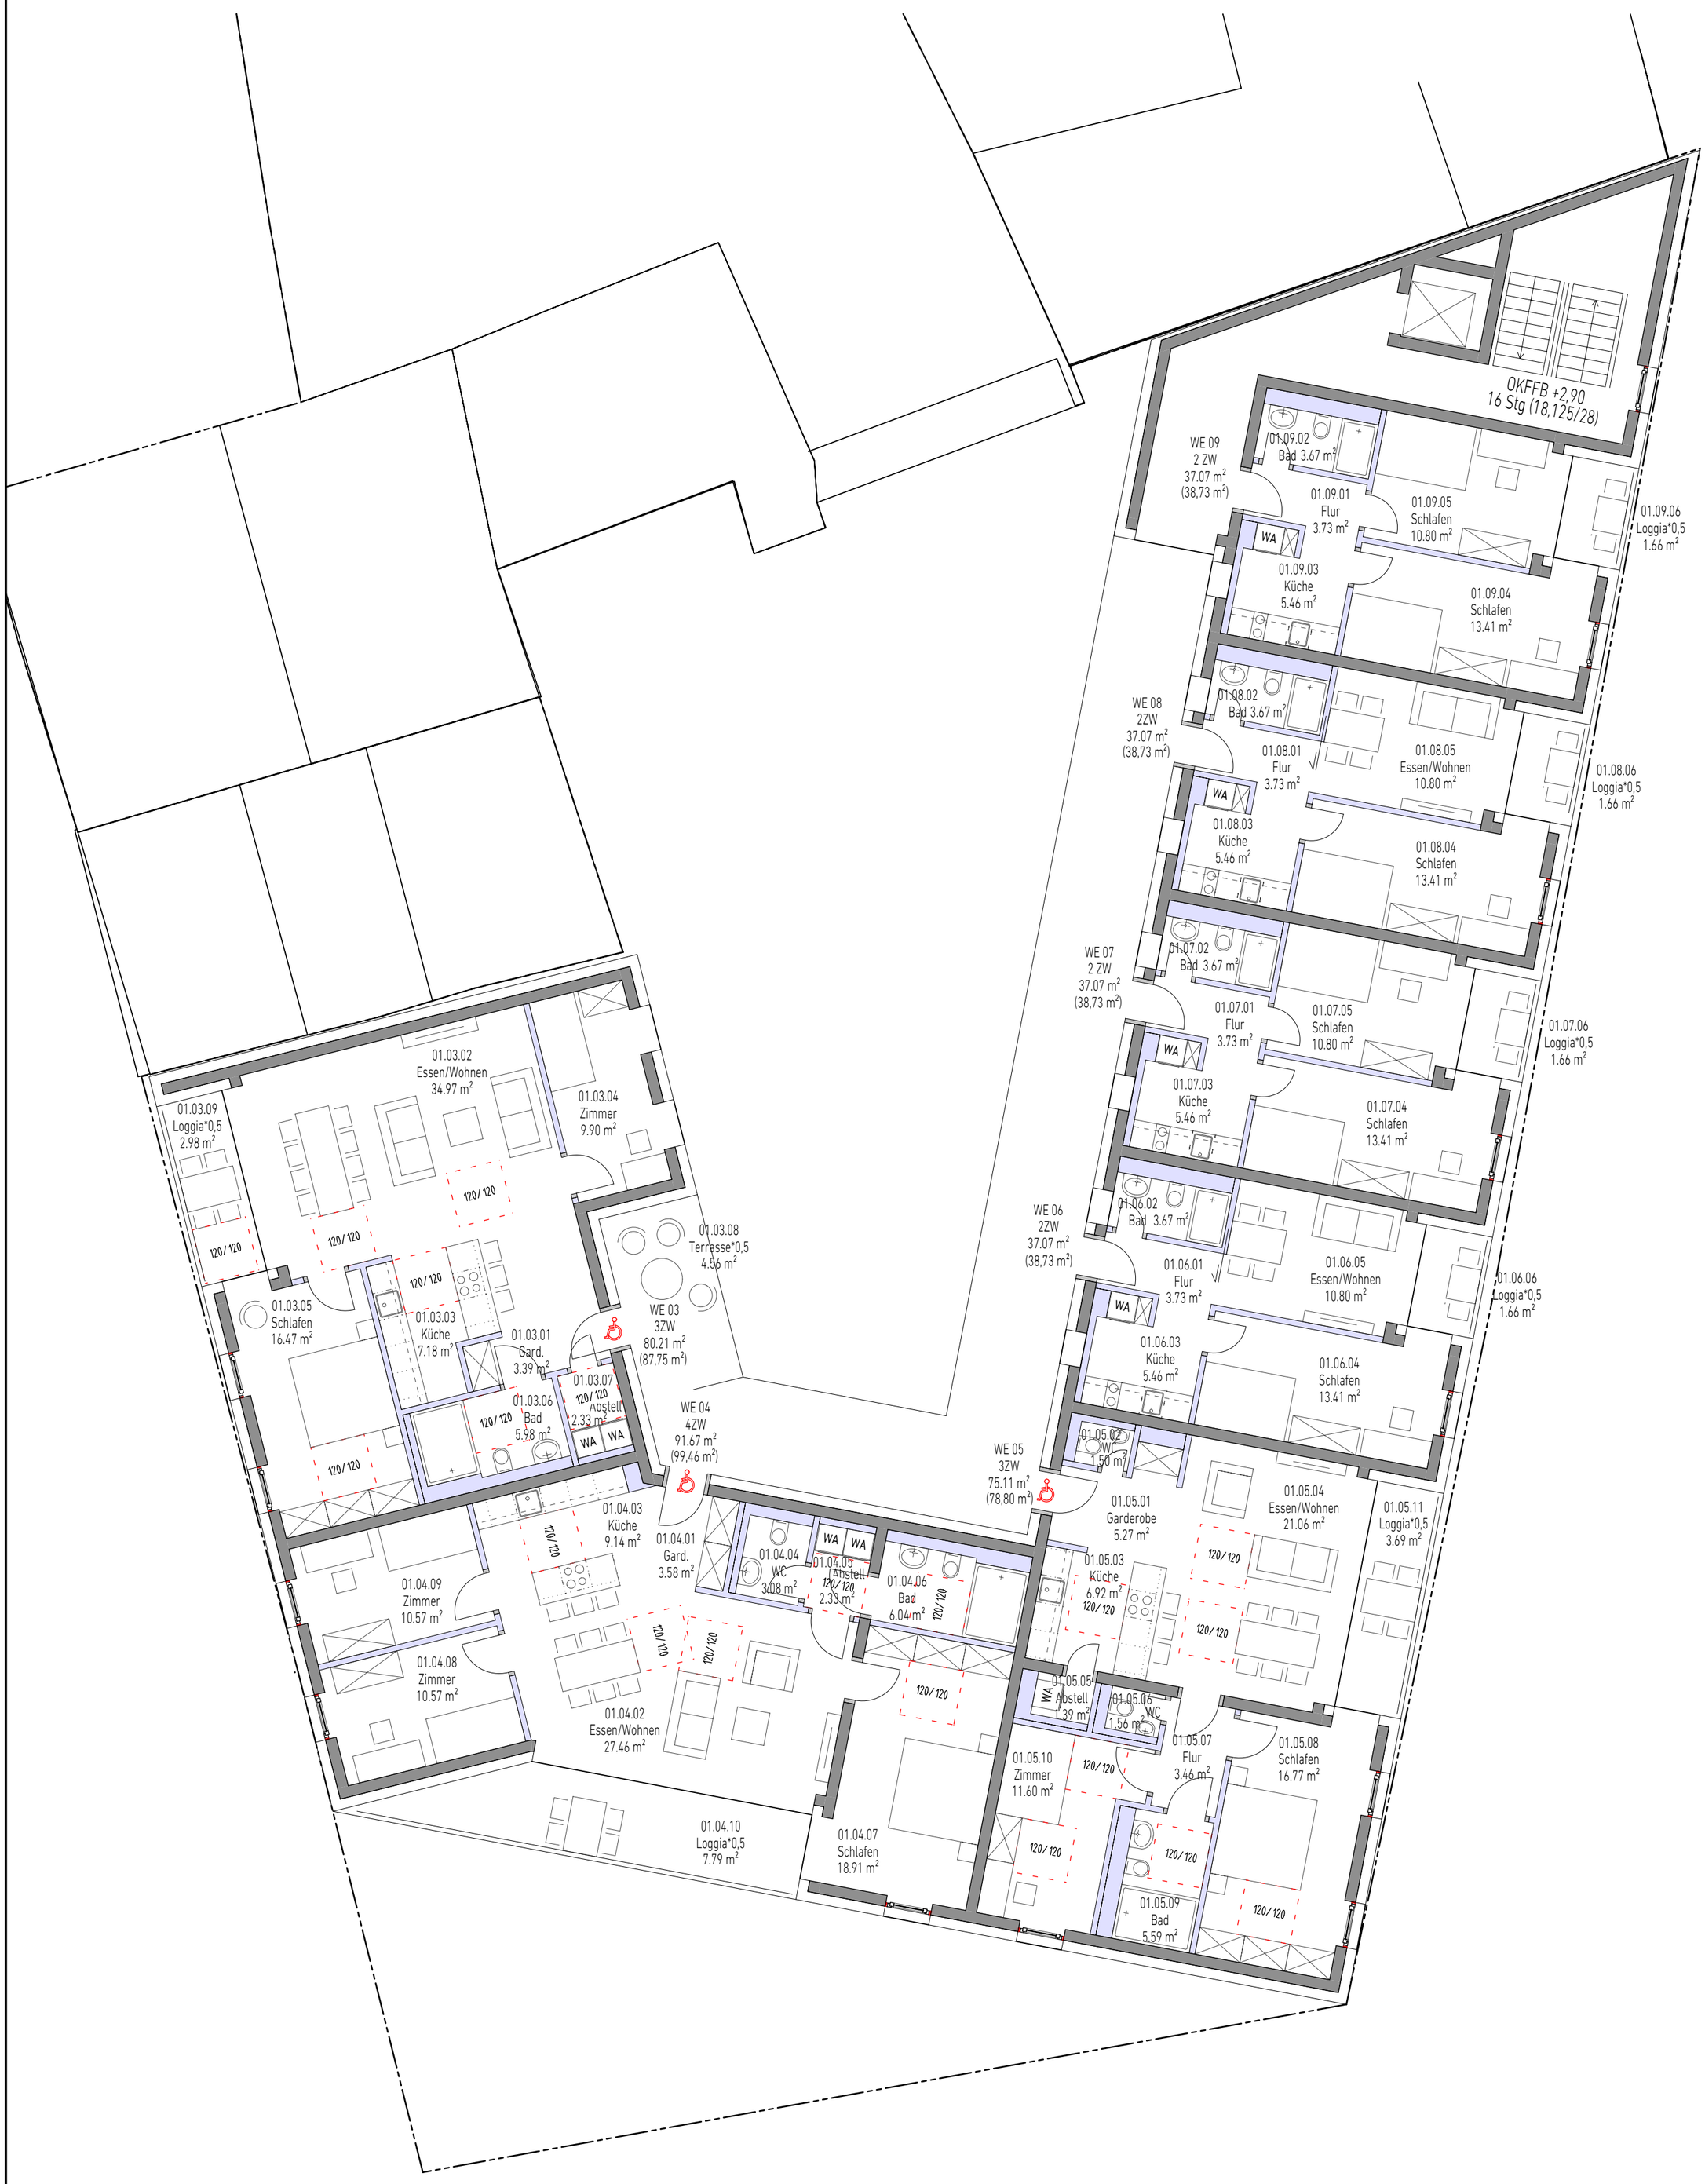

Projekt	18-06-000 Rosentritt, An den Brennöfen, Schweinfurt
Planinhalt	Grundriss 1. OG
Datum:	05.09.2018 / NST
Maßstab	1: 100

Oechsner Architekten Ingenieure / Leistenstrasse 19 / 97082 Würzburg
Tel +49(0)931 797100 / Fax +49(0)931 7971050 / info@oeai.de / www.oeai.de

Plan	Index
E-03	01

H/B = 594 / 420 (0.25m²)

Allplan 2018